



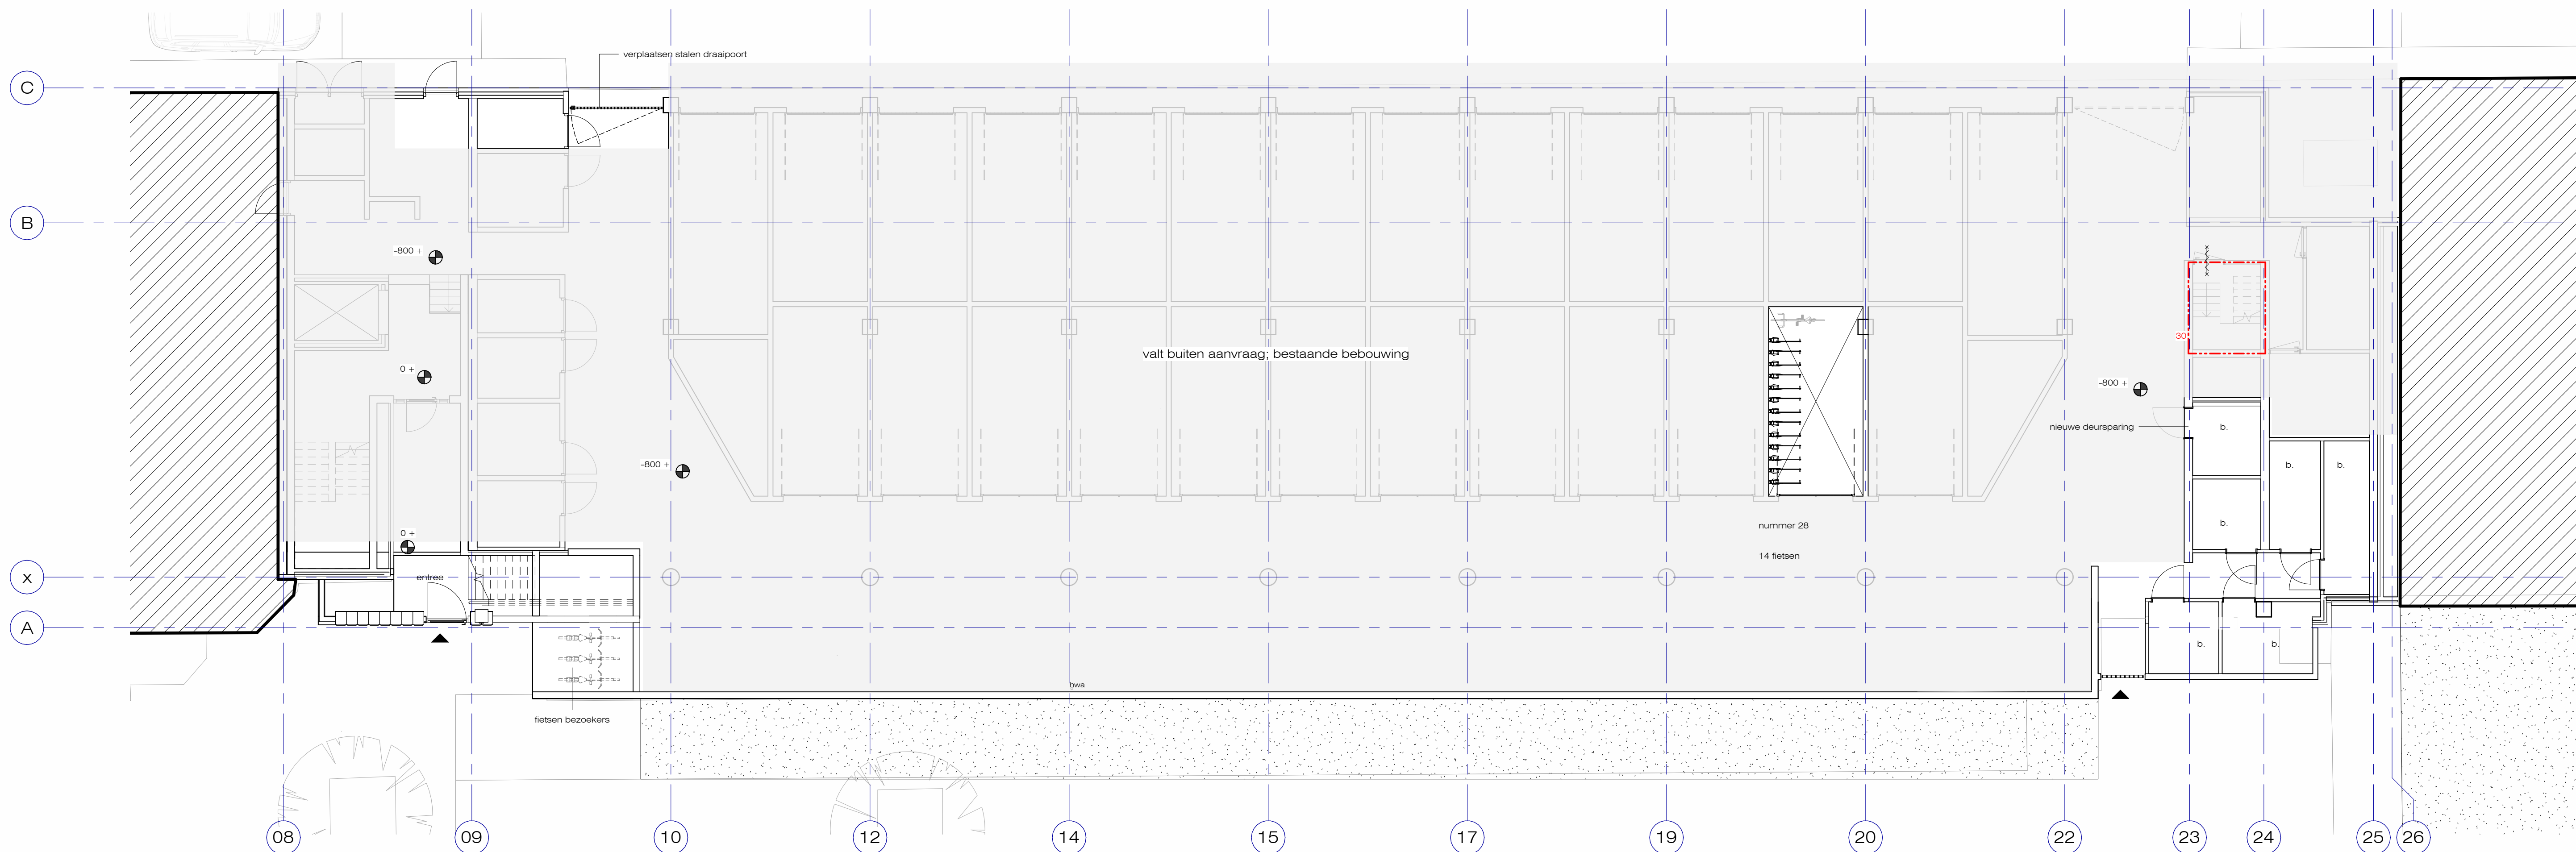


000_DO situatie_souterrain

schaal 1 : 100

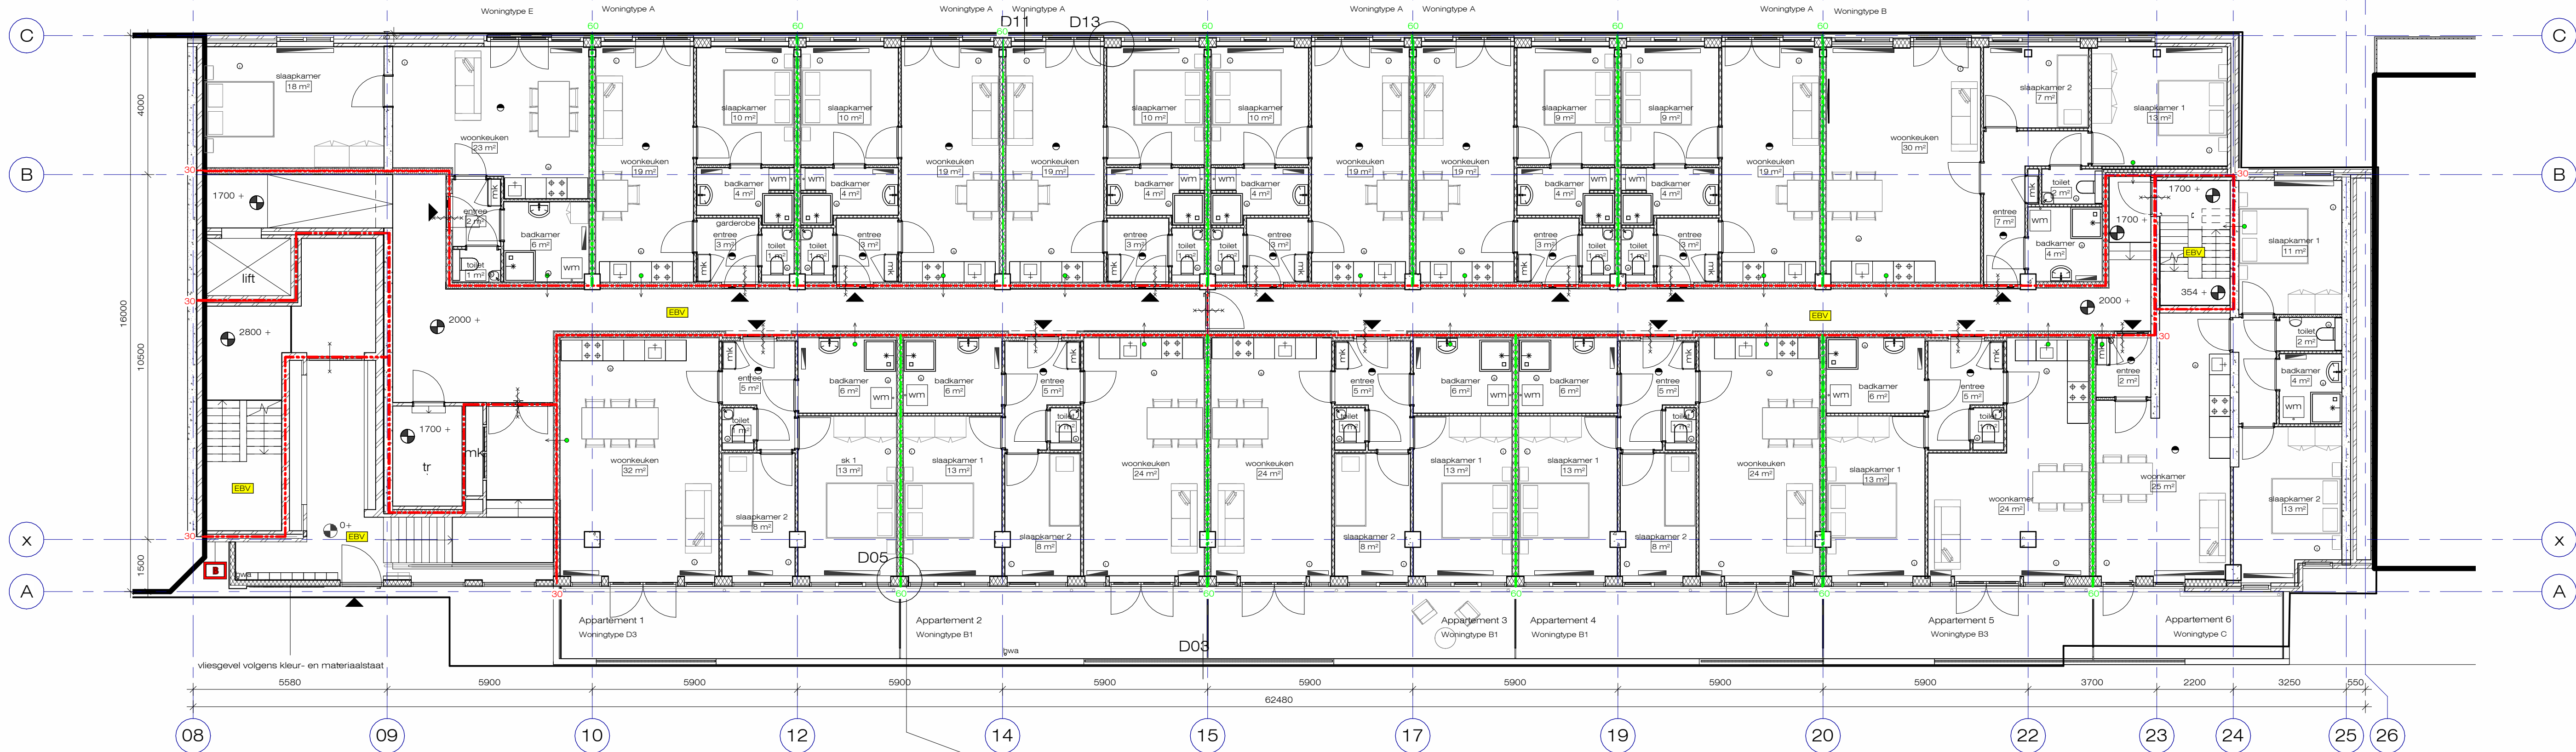


00_DO begane grond

schaal 1 : 100

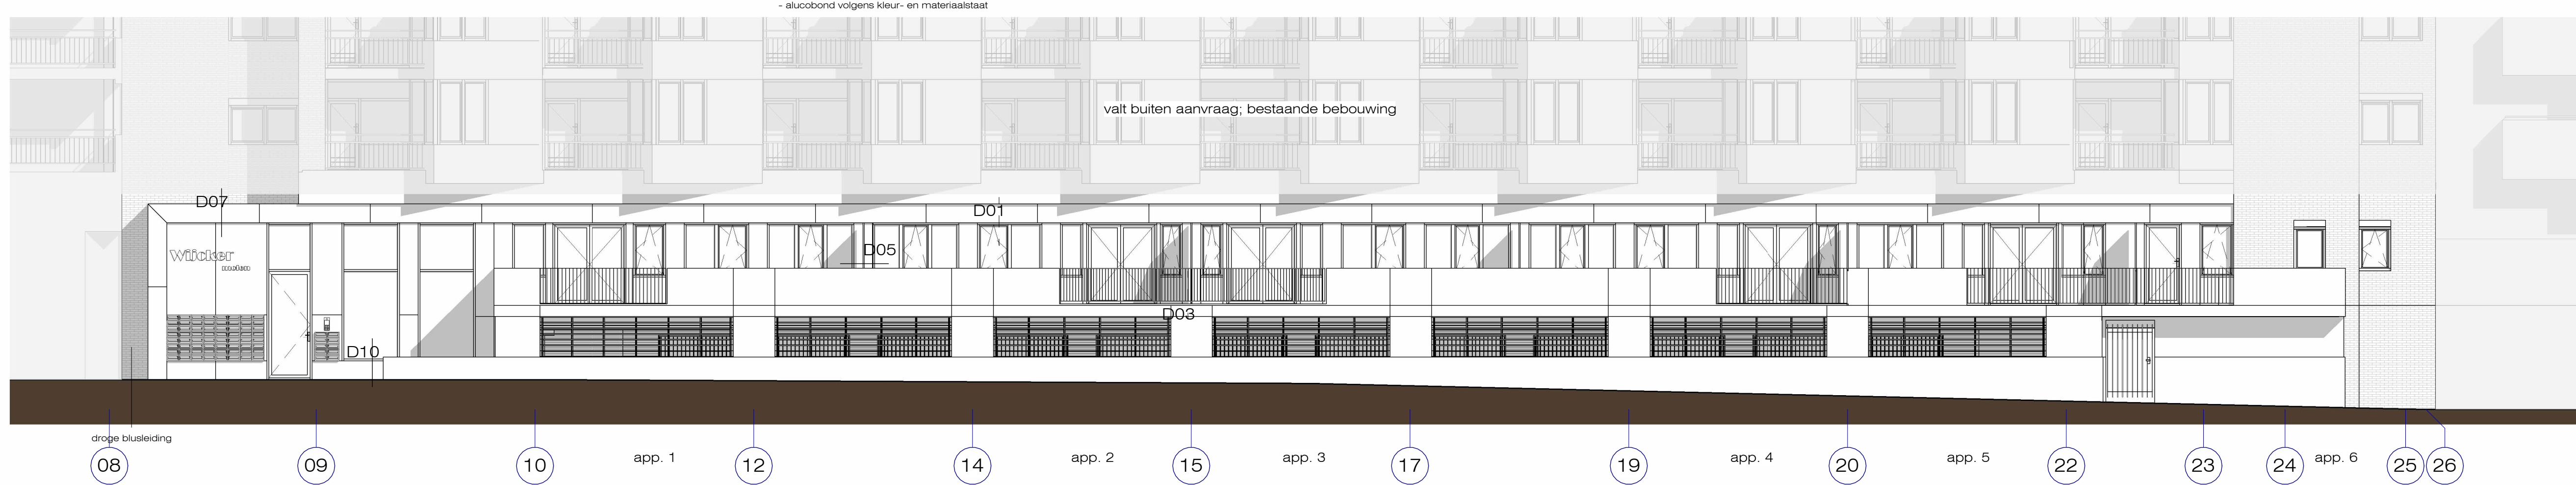


201-DO Zuidgevel

schaal 1 : 100

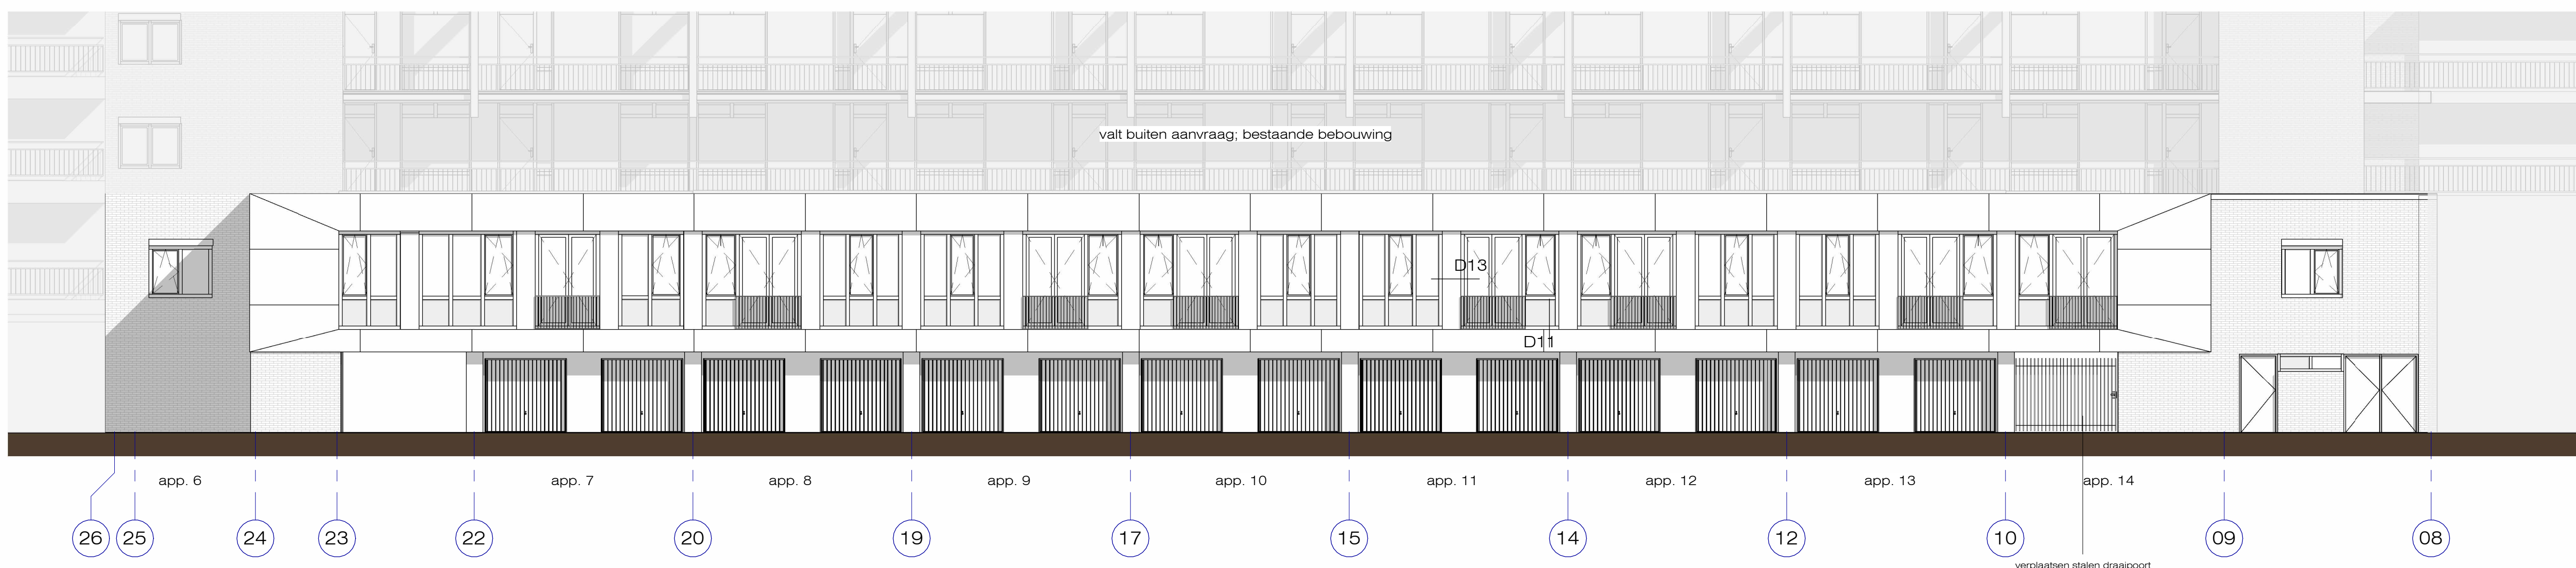


203-DO Noordgevel

schaal 1 : 100

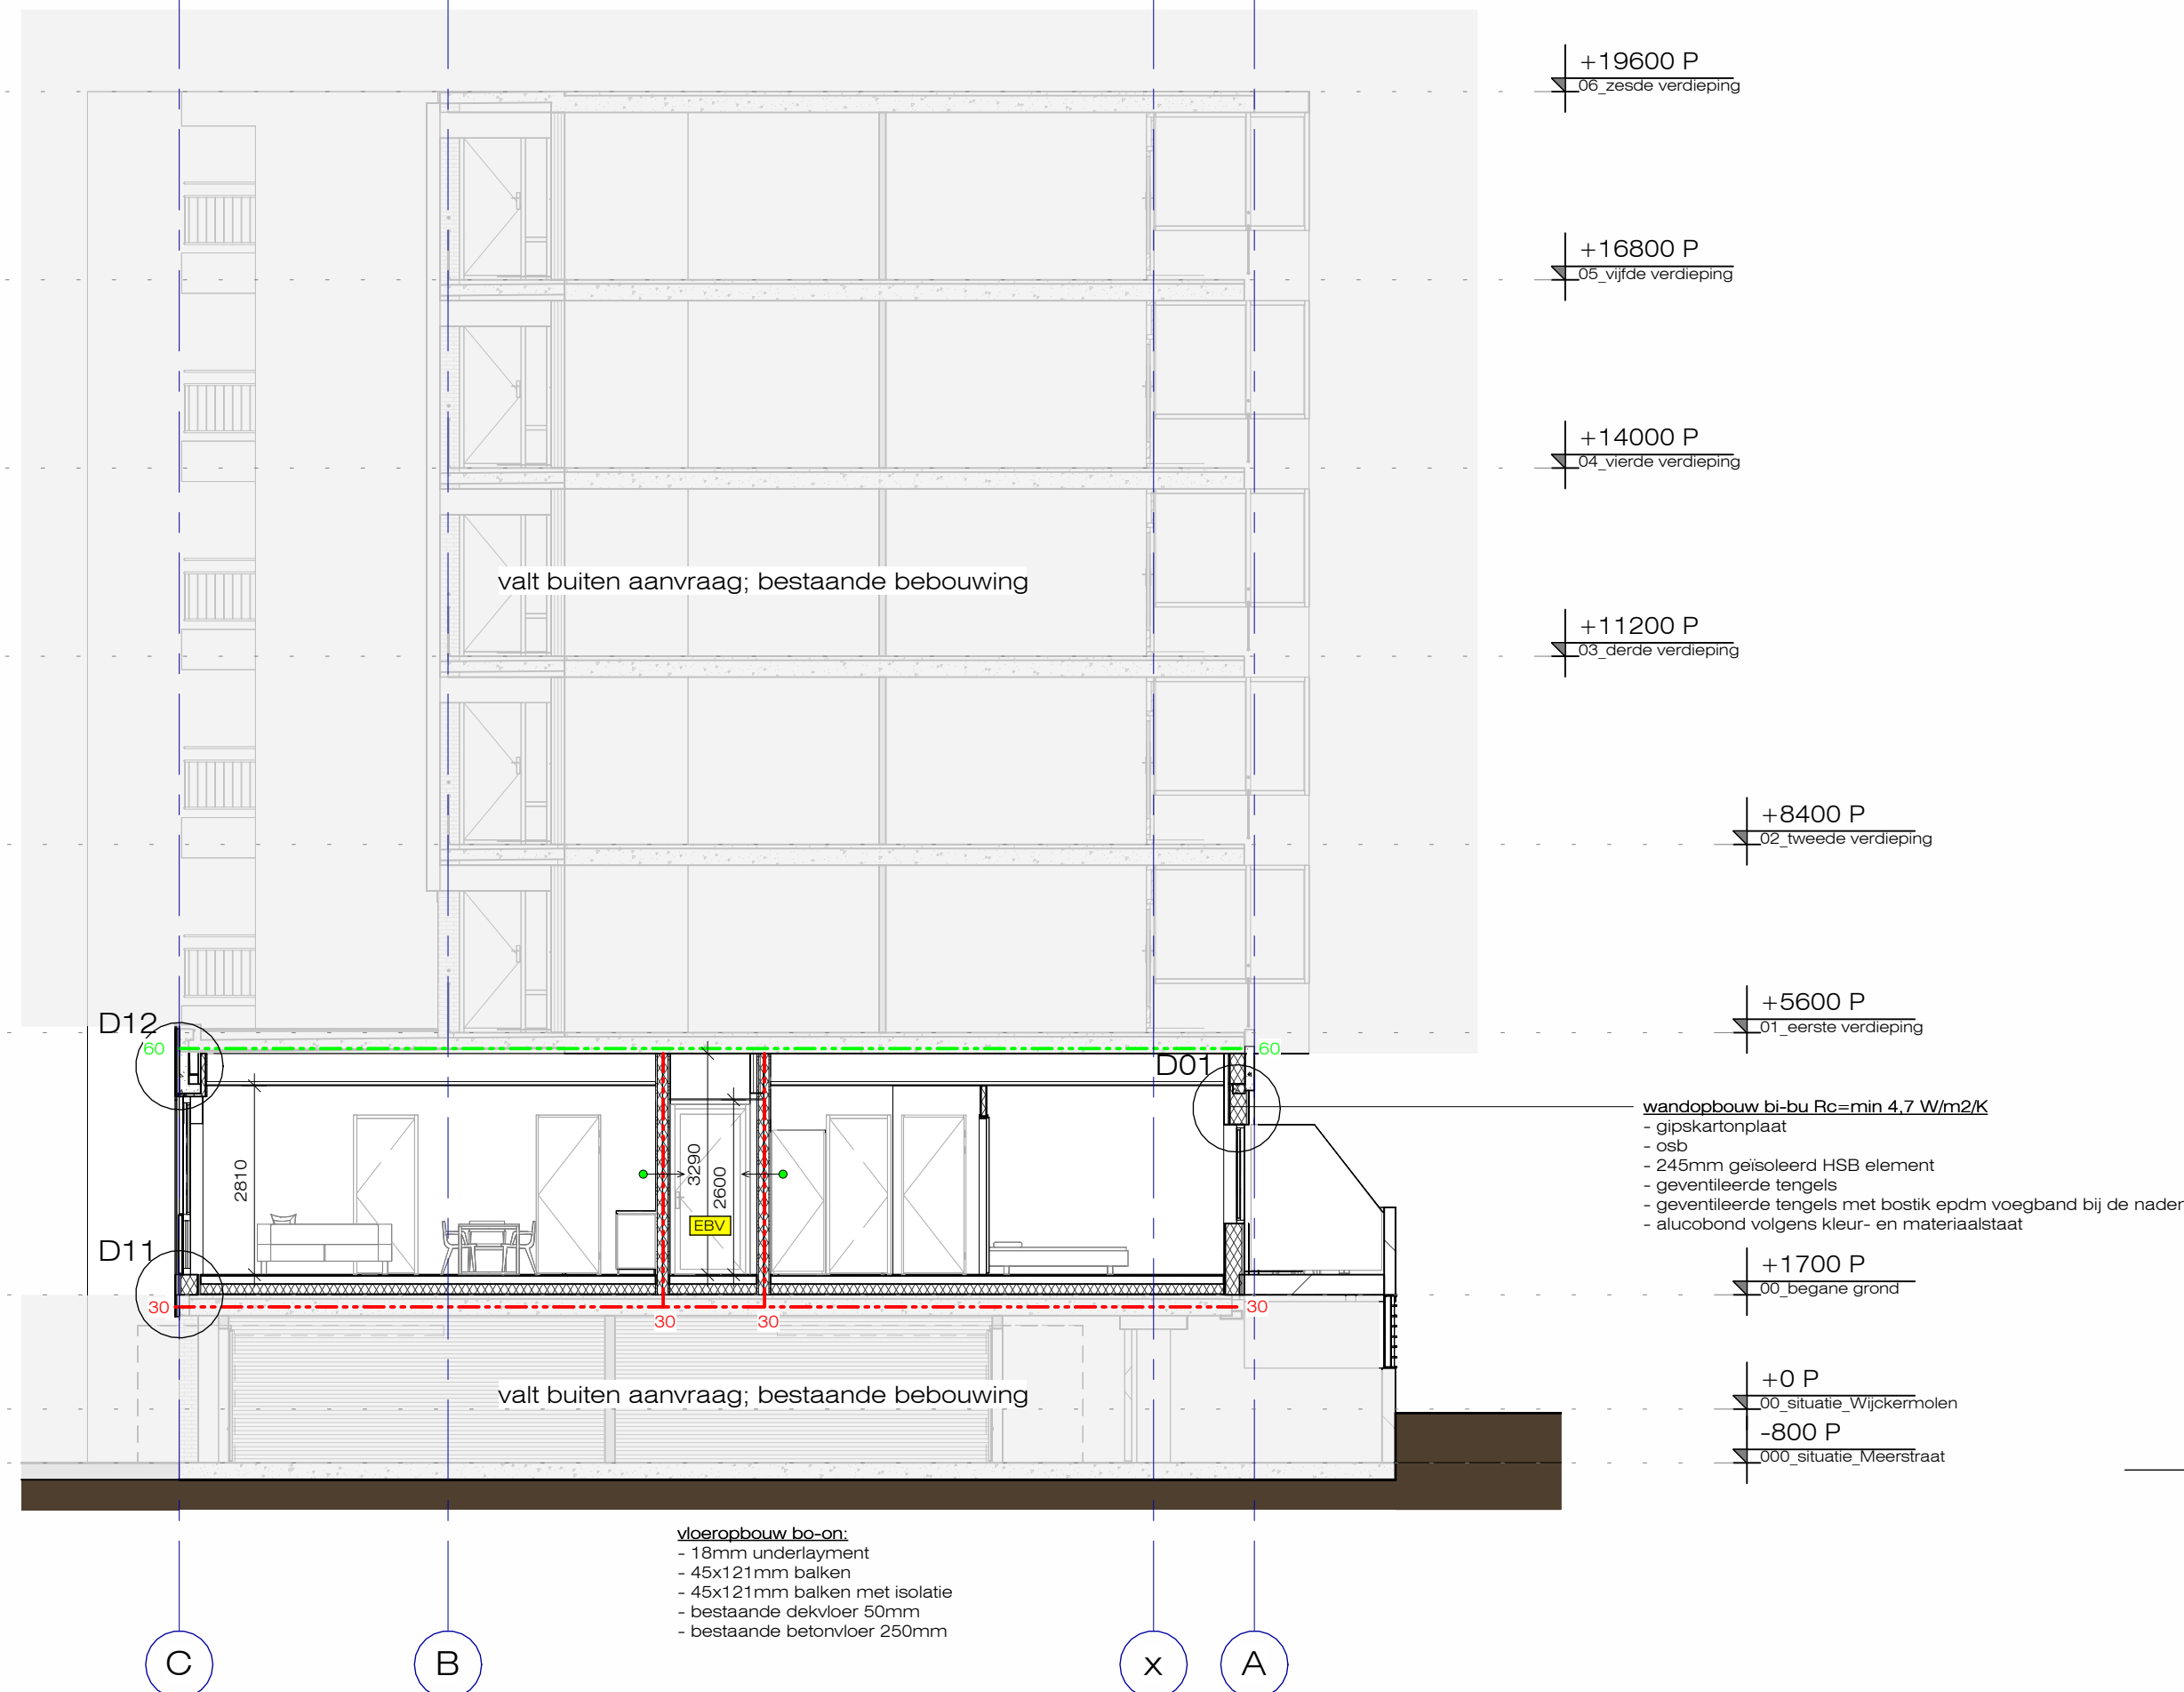

DO Doorsnede AA

schaal 1 : 100

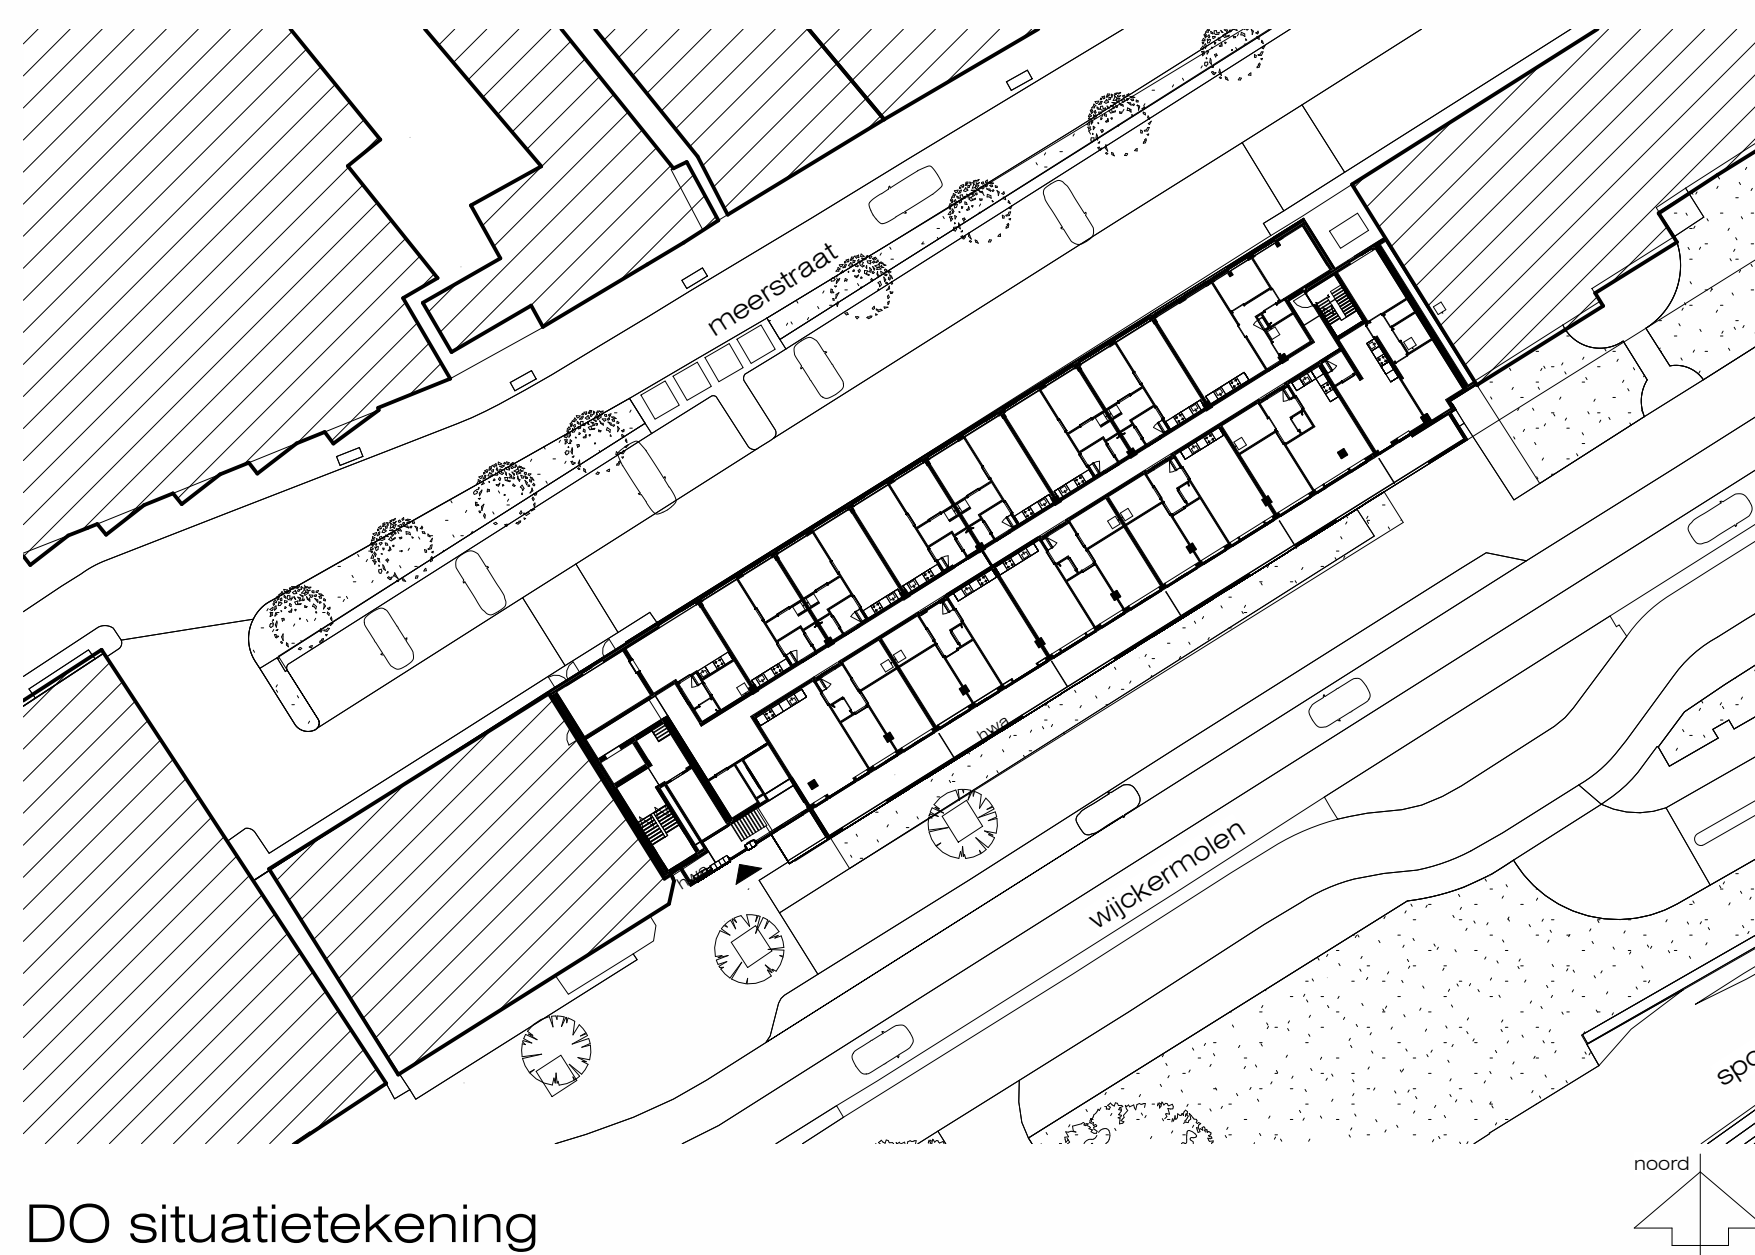

DO situatietekening

schaal 1 : 500

Kadastrale gemeente Beverwijk, sectie A8687

renovoo! bouwkundig		bouwkundig - algemeen	
	bestaande gebouwen		bestaande gebouwen
	bestaande gebouwen		bestaande gebouwen
constructiedimensies door constructeur
maten ruwbouw in het werk controleren
SO-VO-DO tekeningen zijn ontwerptekeningen en derhalve niet
bedoeld voor uitvoering.

architecten_BNA
kerssens | de ruiters

Wijkmolen 4-6 Beverwijk	Wijkmolen 4-6 Definitief Ontwerp	231383
		DO-01

luttich oudorp 61 1811 mv alkmaar tel 072-5111393 www.kdra.nl info@kdra.nl